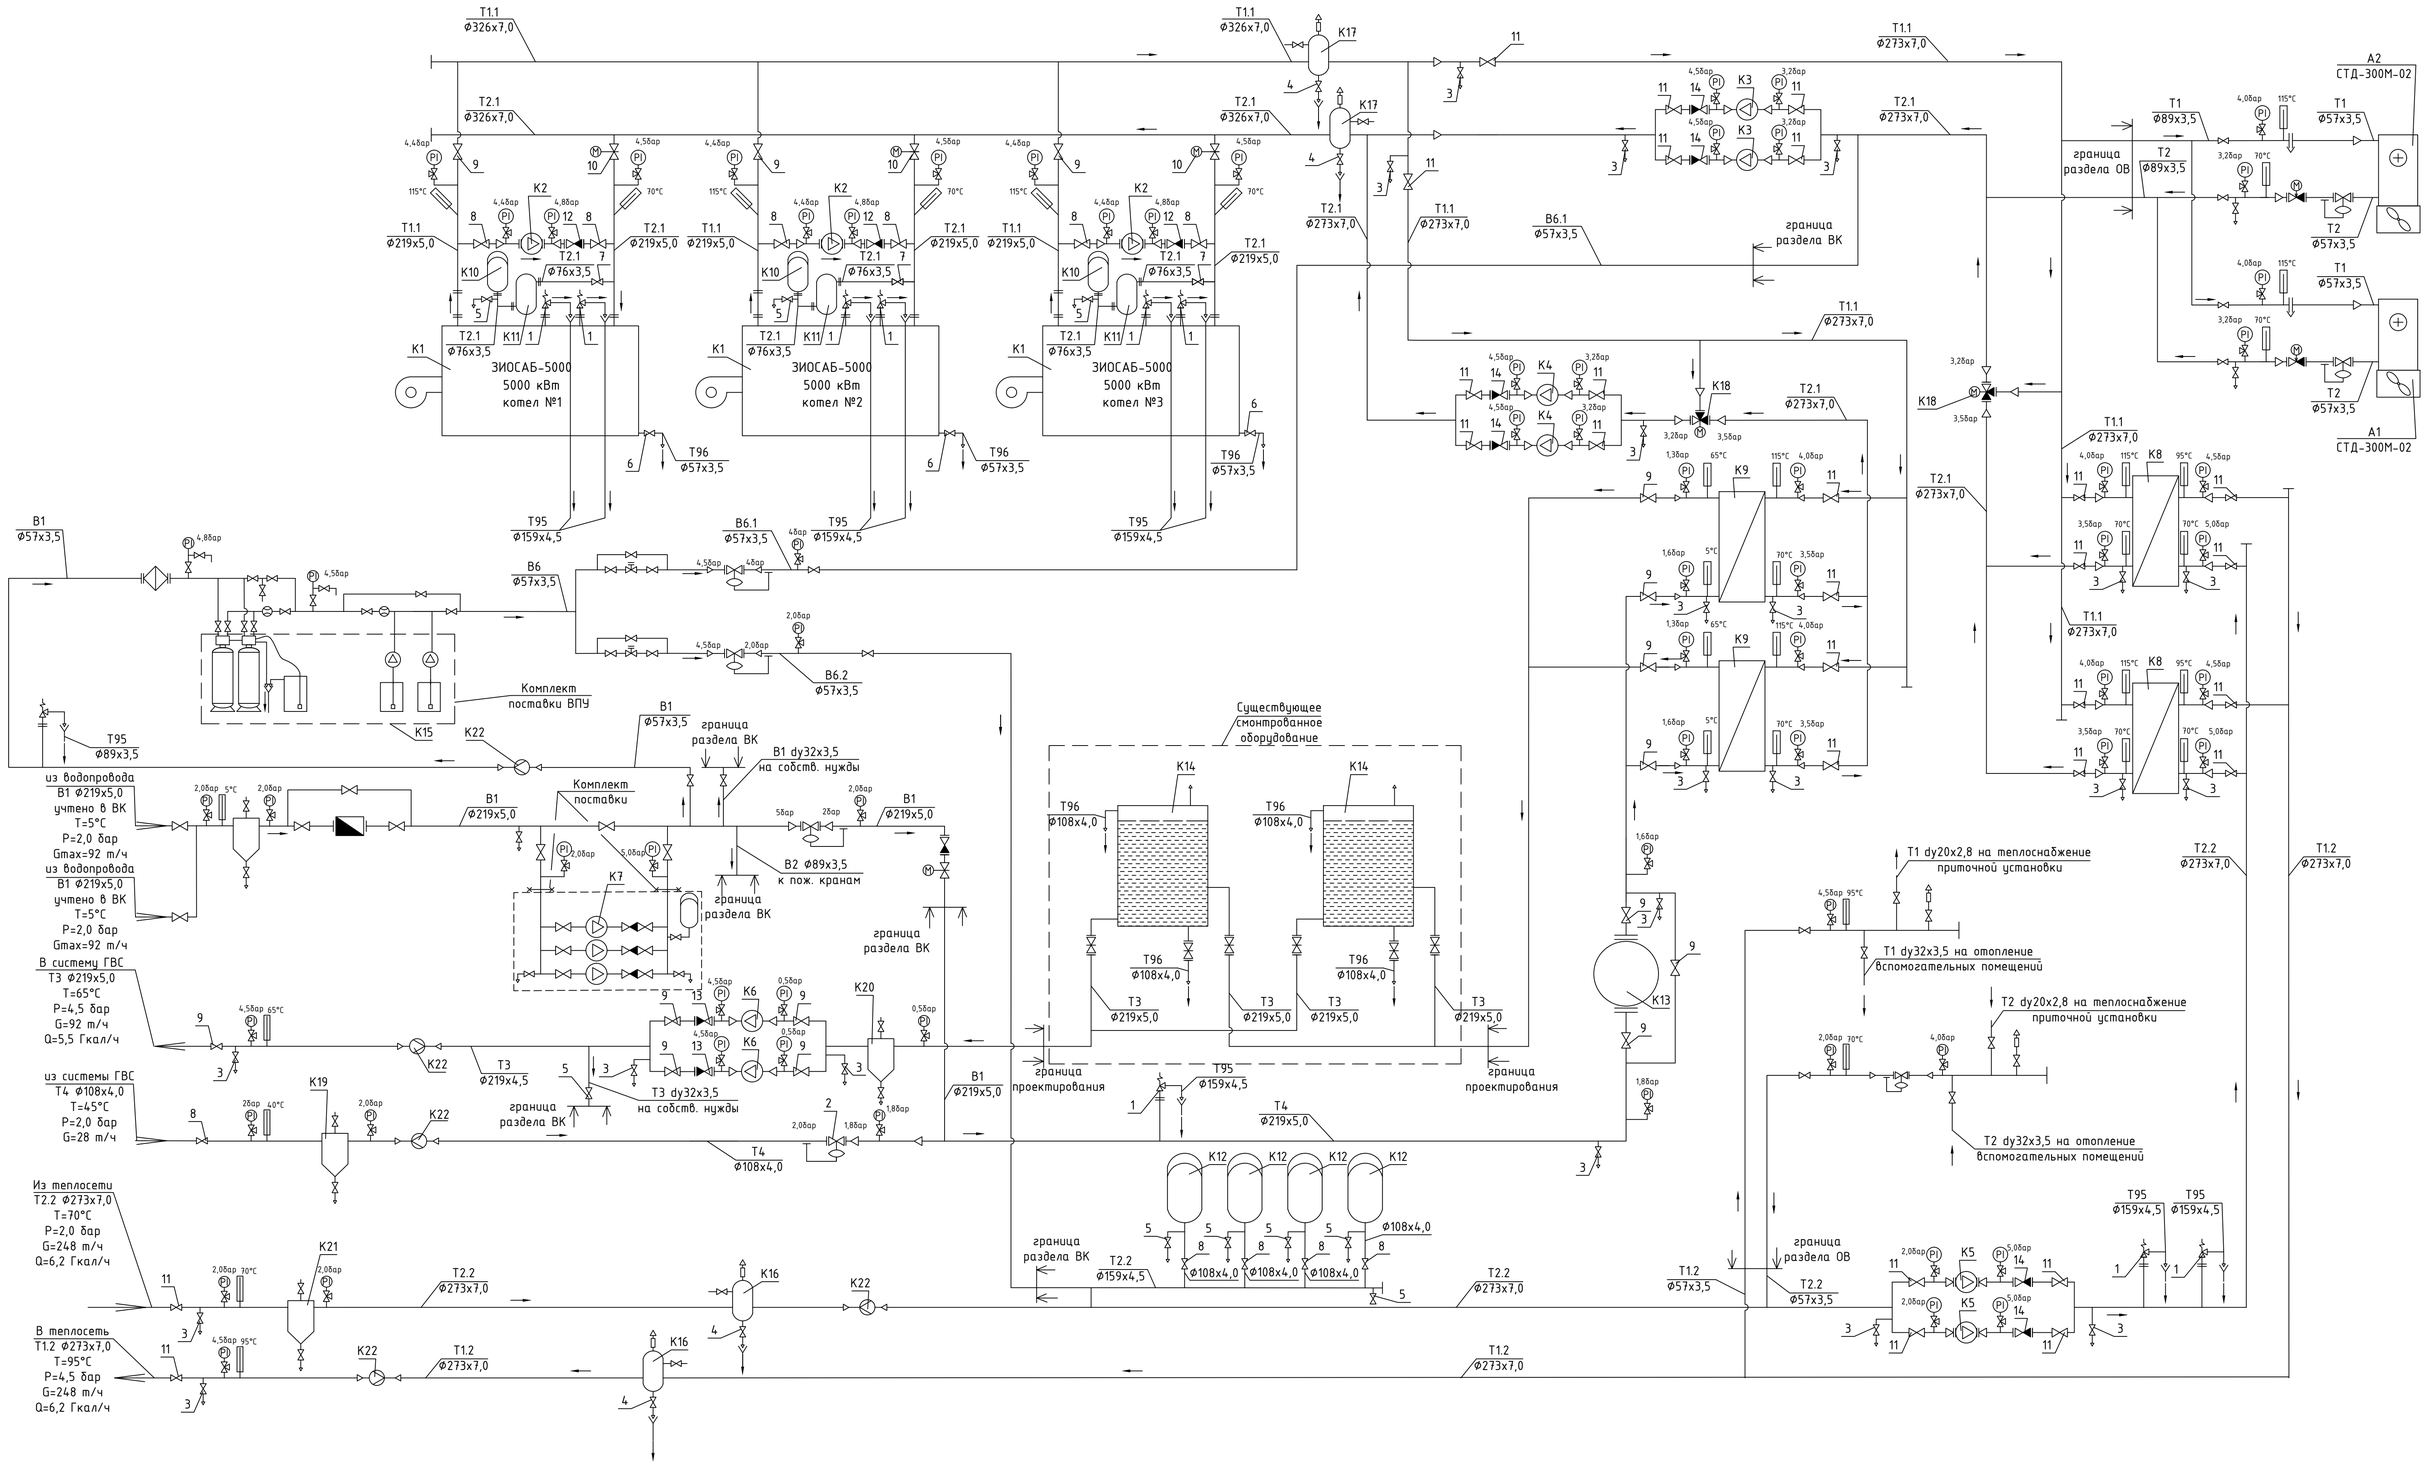


ЭКСПЛИКАЦИЯ ОБОРУДОВАНИЯ

Поз.	Обозначение	Наименование	Кол. шт.	Масса кг.	Примеч.
К1	ЗИОСАБ-5000	Котел стальной Qmax=5,0МВт в компл. с газовой горелкой Cib Unigas R520A	3	16400	без воды
К2	Wilo-CronoLine-IL65/150-0,75/4	Насос рециркуляции котла Q=29м³/ч; H=4,5м; P=0,75 кВт; 3х380В	3	53	
К3	WILO CronoLine-IL125/220-7,5/4	Насос циркуляции котлов. конт. отопл. Q=140м³/ч; H=13м; P=7,5 кВт; 3х380В	2	142	1 рабочий 1 резервный
К4	WILO CronoLine-IL 125/220-7,5/4	Насос циркуляции котлов. конт. ГВС Q=125м³/ч; H=14м; P=7,5 кВт; 3х380В	2	142	1 рабочий 1 резервный
К5	WILO CronoLine-IL 150/310-30/4	Насос циркуляции сетевого конт. отоп. Q=250м³/ч; H=30м; P=30,0 кВт; 3х380В	2	392	1 рабочий 1 резервный
К6	WILO CronoLine-IL 80/190-18,5/2	Насос циркуляции сетевого контура ГВС Q=92м³/ч; H=40м; P=18,5 кВт; 3х380В	2	167	1 рабочий 1 резервный
К7	WILO Comfort CO(R)-3 MVI 5203/CR	Повысительная станция ХВС Q=100м³/ч; H=30м; P=15,0 кВт; 3х380В	1	855	учтено в ВК
К8	РИДАН	Теплообменник разборный для отопления Qmax=7200 кВт	2	1250	1 рабочий 1 резервный
К9	РИДАН	Теплообменник разборный для ГВС Qmax=6400 кВт	2	380	1 рабочий 1 резервный
К10	Reflex G 5000/6	Бак расширительный мембранный V=5000л.	3	850	без воды
К11	Reflex V 1000/6	Емкость предварительная V=1000л.	3	310	без воды
К12	Reflex G 8000/6	Бак расширительный мембранный V=8000л.	4	980	без воды
К13	АЭ-А-200	Антинакипиновый аппарат Qмакс=200 м/ч	1	750	без воды
К14		Бак-аккумулятор воды ГВС Ф5500 V=200м³	2		существ.
К15	Комплекс Аквафлоу	Автоматическая система подготовки подпиточной воды Qmax=10м³/ч	1	1200	учтено в ВК
К16	ГРАНЭЙР 250С	Сепаратор воздуха dy250мм	2	150	
К17	ГРАНЭЙР 300С	Сепаратор воздуха dy300мм	2	167	
К18	Broen Clorius L3F dy200	Клапан регулирующий смесительный 3-х ходовой dy200мм с эл. приводом M190-200-24V	2	160	
К19	ГТП-100-1,0 (ТС-569)	Грязевик вертикальный сетевой dy100мм	1	62	
К20	ГВ-200-1,6 (ТС-567)	Грязевик вертикальный сетевой dy200мм	1	262	
К21	ГВ-250-1,6 (ТС-567)	Грязевик вертикальный сетевой dy250мм	1	426	
К22	ТЕРОСС-ТМ	Узел учета тепловой энергии	1		

Примечания: контрольно-измерительные приборы учтены в разделе АК.

								463/18-01-ТМ	
								Реконструкция отопительной газовой котельной №6 мощностью 15 МВт по адресу: Московская область, Чеховский район, п.Чернецкое, Чехов-7, ул.Победы, военный городок №18	
Изм.	Кол.уч.	Лист	№док.	Подпись	Дата				
ГИП		Филатова				Тепломеханические решения.	Стадия	Лист	Листов
Разработал							Р	4	
Т. контр		Филатова							
Гл. спец.						Схема тепловая принципиальная.	ООО "ГАЗ ДИЗАЙН"		
Н. контр.		Филатова							
Утверж.									

Согласовано

Взам. инв.N

Подпись и дата

Инв.N подл.

Копировал

Формат А1