
Схема тепловая принципиальная

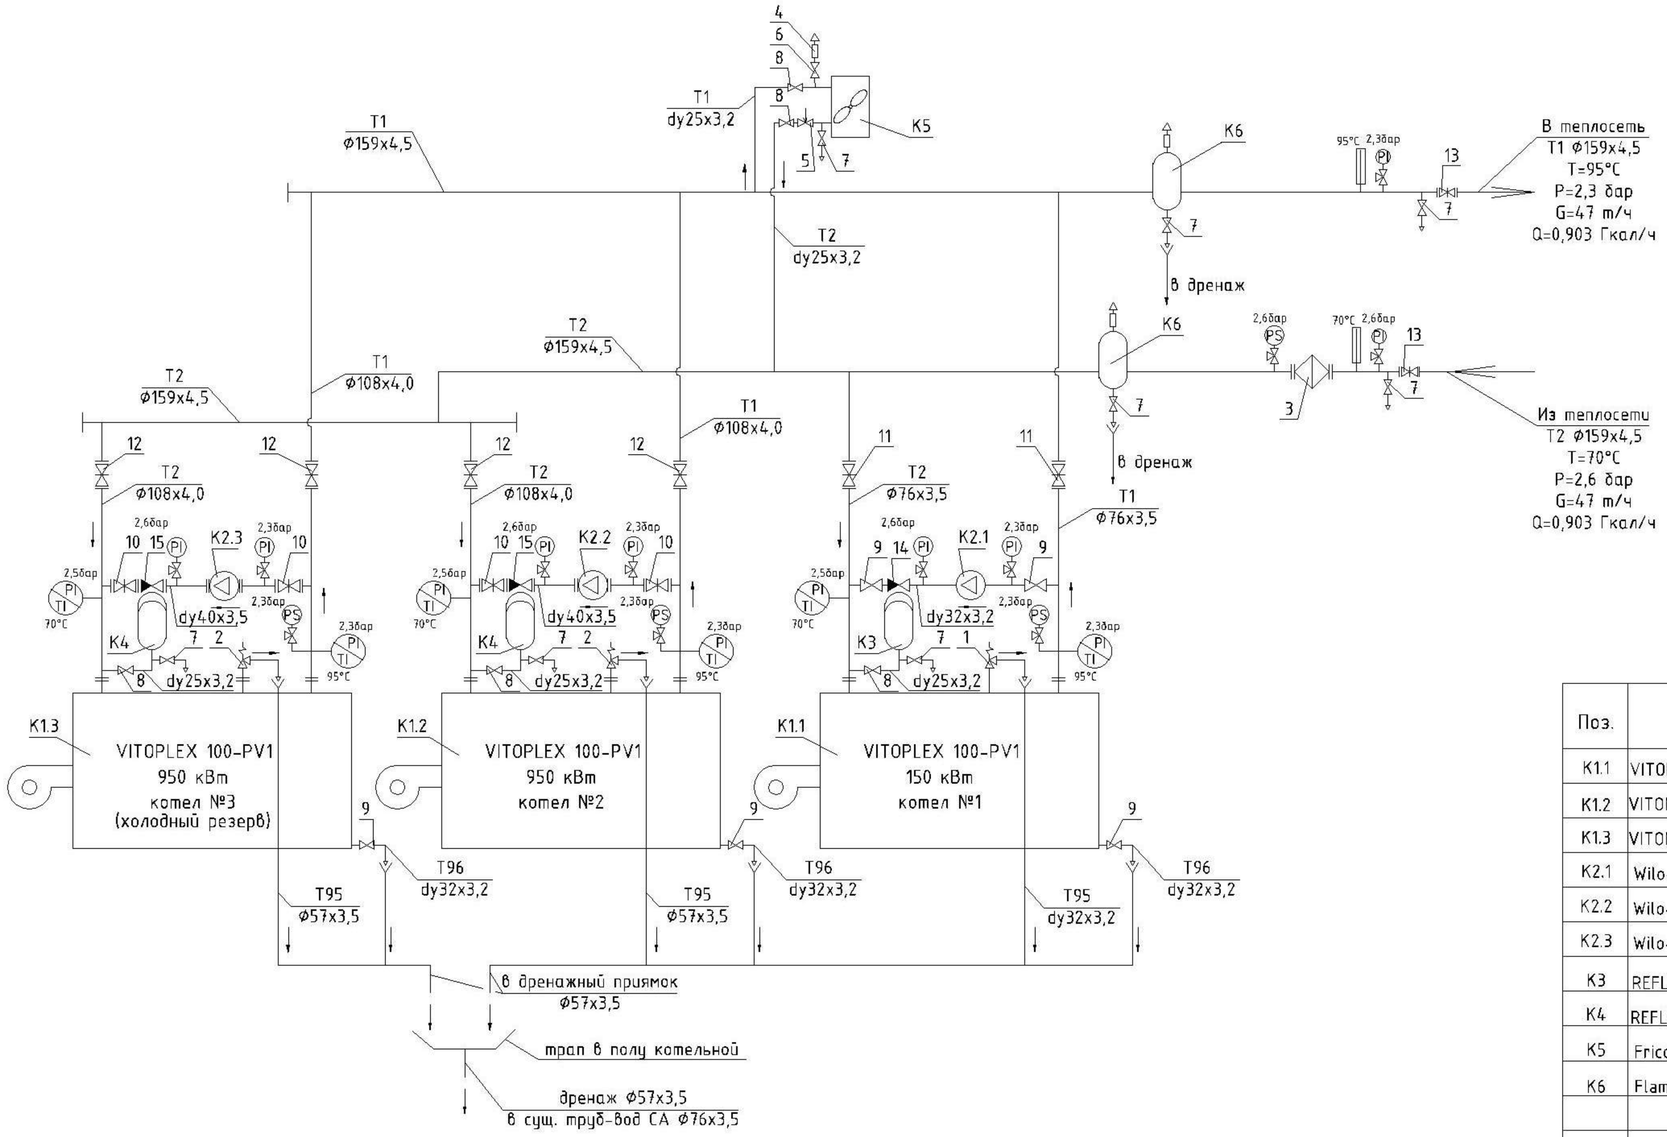

ЭКСПЛИКАЦИЯ ОБОРУДОВАНИЯ

Поз.	Обозначение	Наименование	Кол. шт.	Масса кг.	Примеч.
K1.1	VITOMAX VITOPLEX 100-PV1 150	Котел стальной Qmax=150 кВт в компл. с газовой горелкой SAAKE Tx-G 10.1	1	415	без теплоносителя
K1.2	VITOMAX VITOPLEX 100-PV1 950	Котел стальной Qmax=950 кВт в компл. с газовой горелкой SAAKE Tx-G 20.2	1	1545	без теплоносителя
K1.3	VITOMAX VITOPLEX 100-PV1 950	Котел стальной Qmax=950 кВт в компл. с газовой горелкой SAAKE Tx-G 20.2	1	1545	без теплоносителя(резерв)
K2.1	Wilo-TOP-S 30/7 DM PN6	Насос рециркуляции котла №1 Q=3м3/ч; H=3,0м; P=0,2 кВт; 3х380В	1	5	
K2.2	Wilo-TOP-S 40/10 DM PN6	Насос рециркуляции котла №2 Q=16м3/ч; H=3,0м; P=0,59 кВт; 3х380В	1	15	
K2.3	Wilo-TOP-S 40/10 DM PN6	Насос рециркуляции котла №3 Q=16м3/ч; H=3,0м; P=0,59 кВт; 3х380В	1	15	
K3	REFLEX N100/6	Бак расширительный V=100л.	1	21	без теплоносителя
K4	REFLEX N250/6	Бак расширительный V=250л.	2	45	без теплоносителя
K5	Frico SWS 22	Тепловентилятор Qmax=30 кВт P=0,21кВт; 1х230В	1	26	
K6	Flamcovent 150 S	Сепаратор воздуха Dy150мм	2	34	

Примечания: контрольно-измерительные приборы учтены в разделе АК.

Изм.	Кол.уч.	Лист	№док.	Подпись	Дата
ГИП		Филатова			05.17
Разработал		Казакова			05.17
Т. контр		Филатова			05.17
Гл. спец.					
Н. контр.		Филатова			05.17
Утверж.					

425/17-01-ТМ

Отопительная крышная газовая котельная
АО «Бизнес Центр на Спасской» по адресу:
г.Москва, пл. Сухаревская Б, д.9.

Крышная котельная мощностью 2,05 МВт.

Стадия	Лист	Листов
Р	3	

Схема тепловая принципиальная

ООО "ГАЗ ДИЗАЙН"

Копировал

Формат А2

Согласовано

Взам. инв.N

Подпись и дата

Инв.N подл.